



MINISTERO DELLE FINANZE

DIREZIONE GENERALE DEL CATASTO E DEI SERVIZI TECNICI ERARIALI

NUOVO CATASTO EDILIZIO URBANO

(R. DECRETO-LEGGE 13 APRILE 1939, N. 652)

Planimetria dell'immobile situato nel Comune di Comacchio


Viale Scaechi

Ditta

FELIX 3

Allegata alla dichiarazione presentata all'Ufficio Tecnico Erariale di Ferrara

Scheda N.°

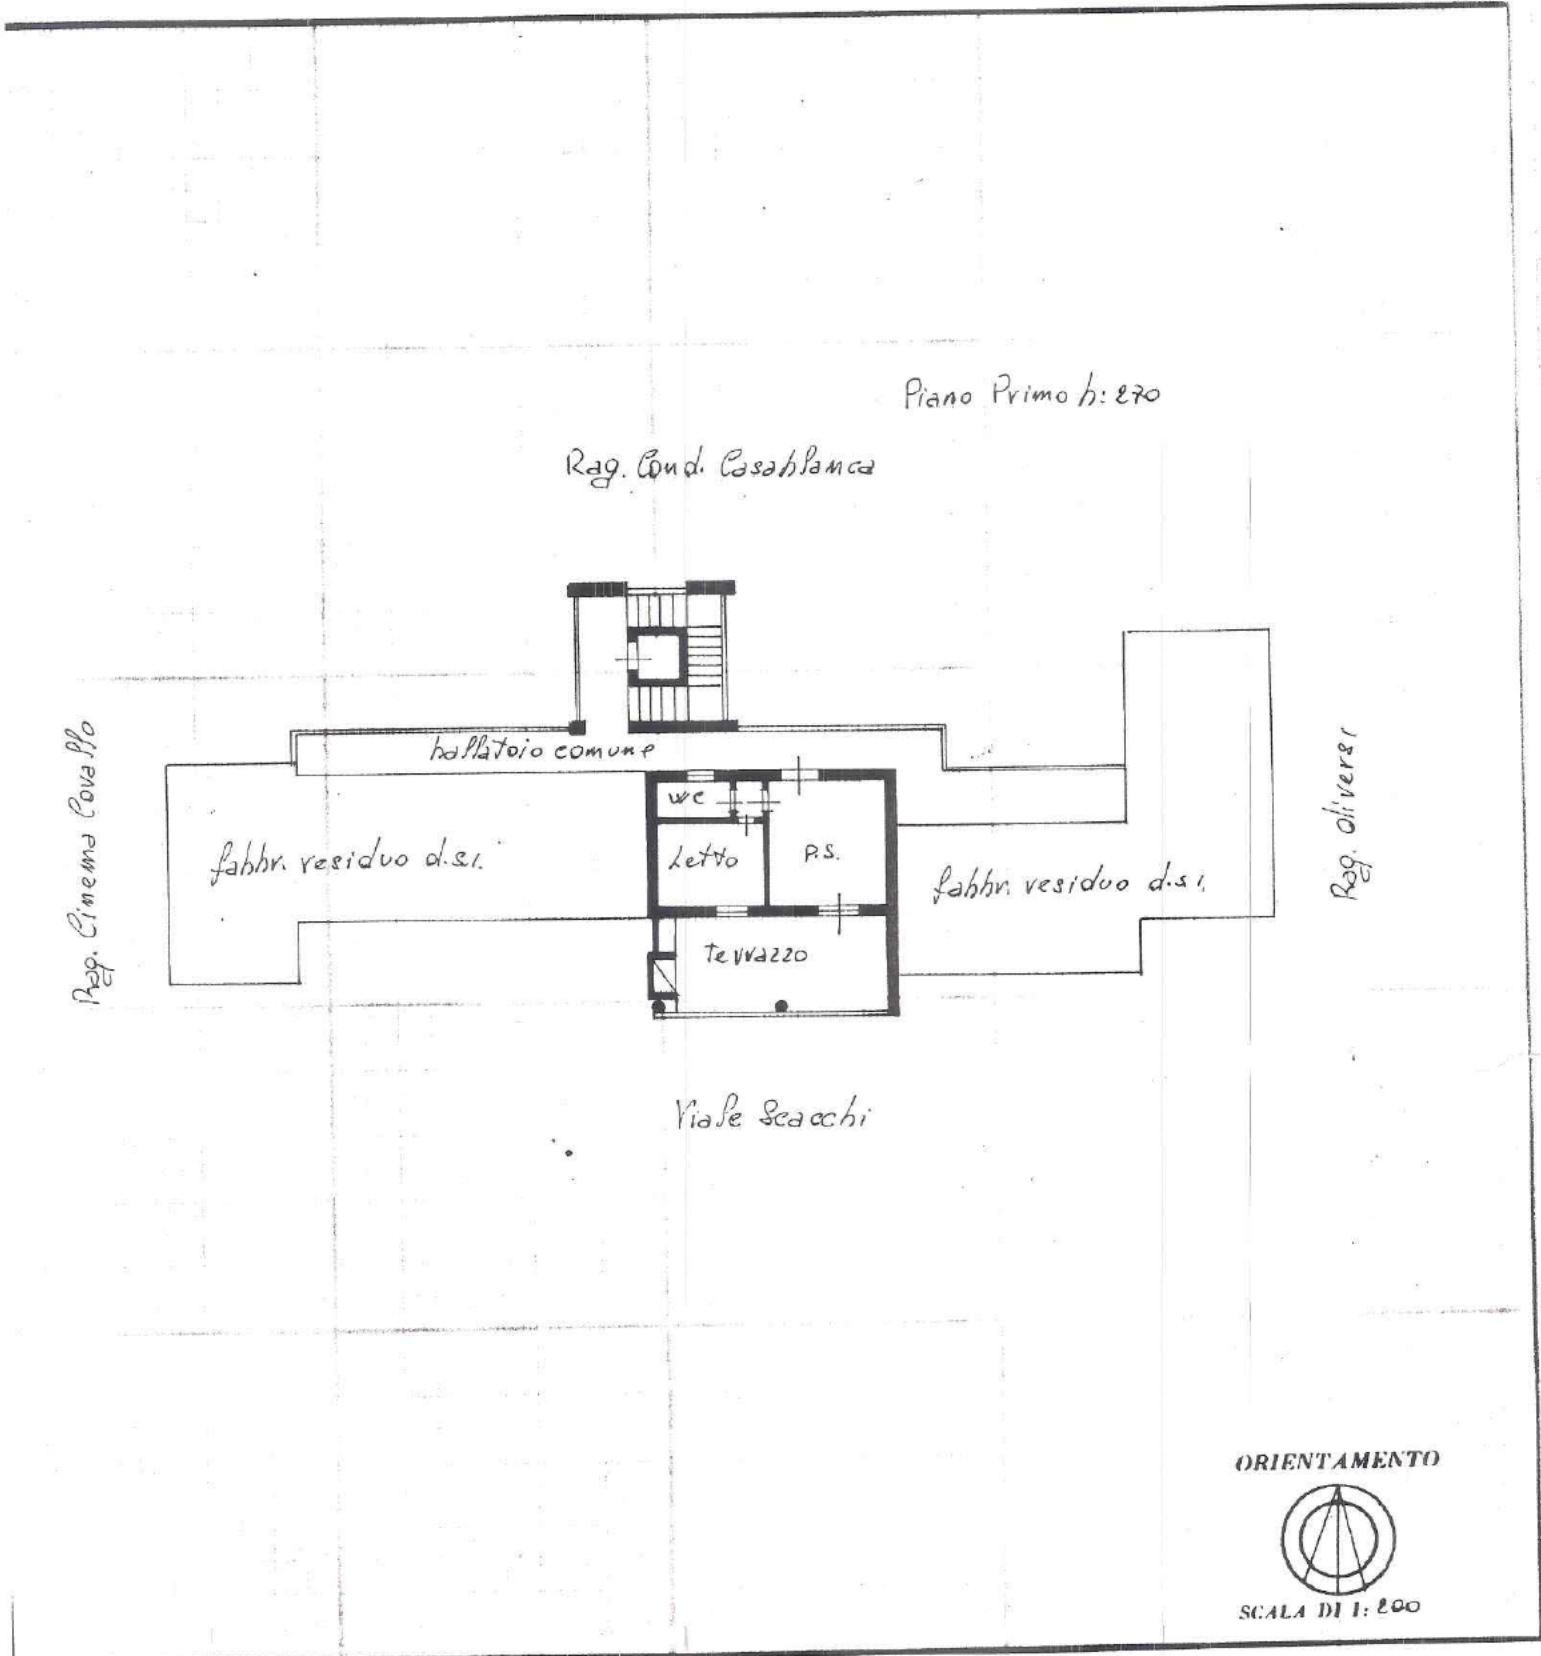

SPAZIO RISERVATO PER LE ANNOTAZIONI D'UFFICIO

DATA
PROT. N.°

Fg. 46 Mapp. 386 sub. 5

Compilata dal

(Titolo, nome e cognome del tecnico)

Iscritto all'Albo de Geometri