


12 PINO 1



Planimetria di u.i.u. in Comune di COMACCHIO via DEI CINGHIALI civ. ....

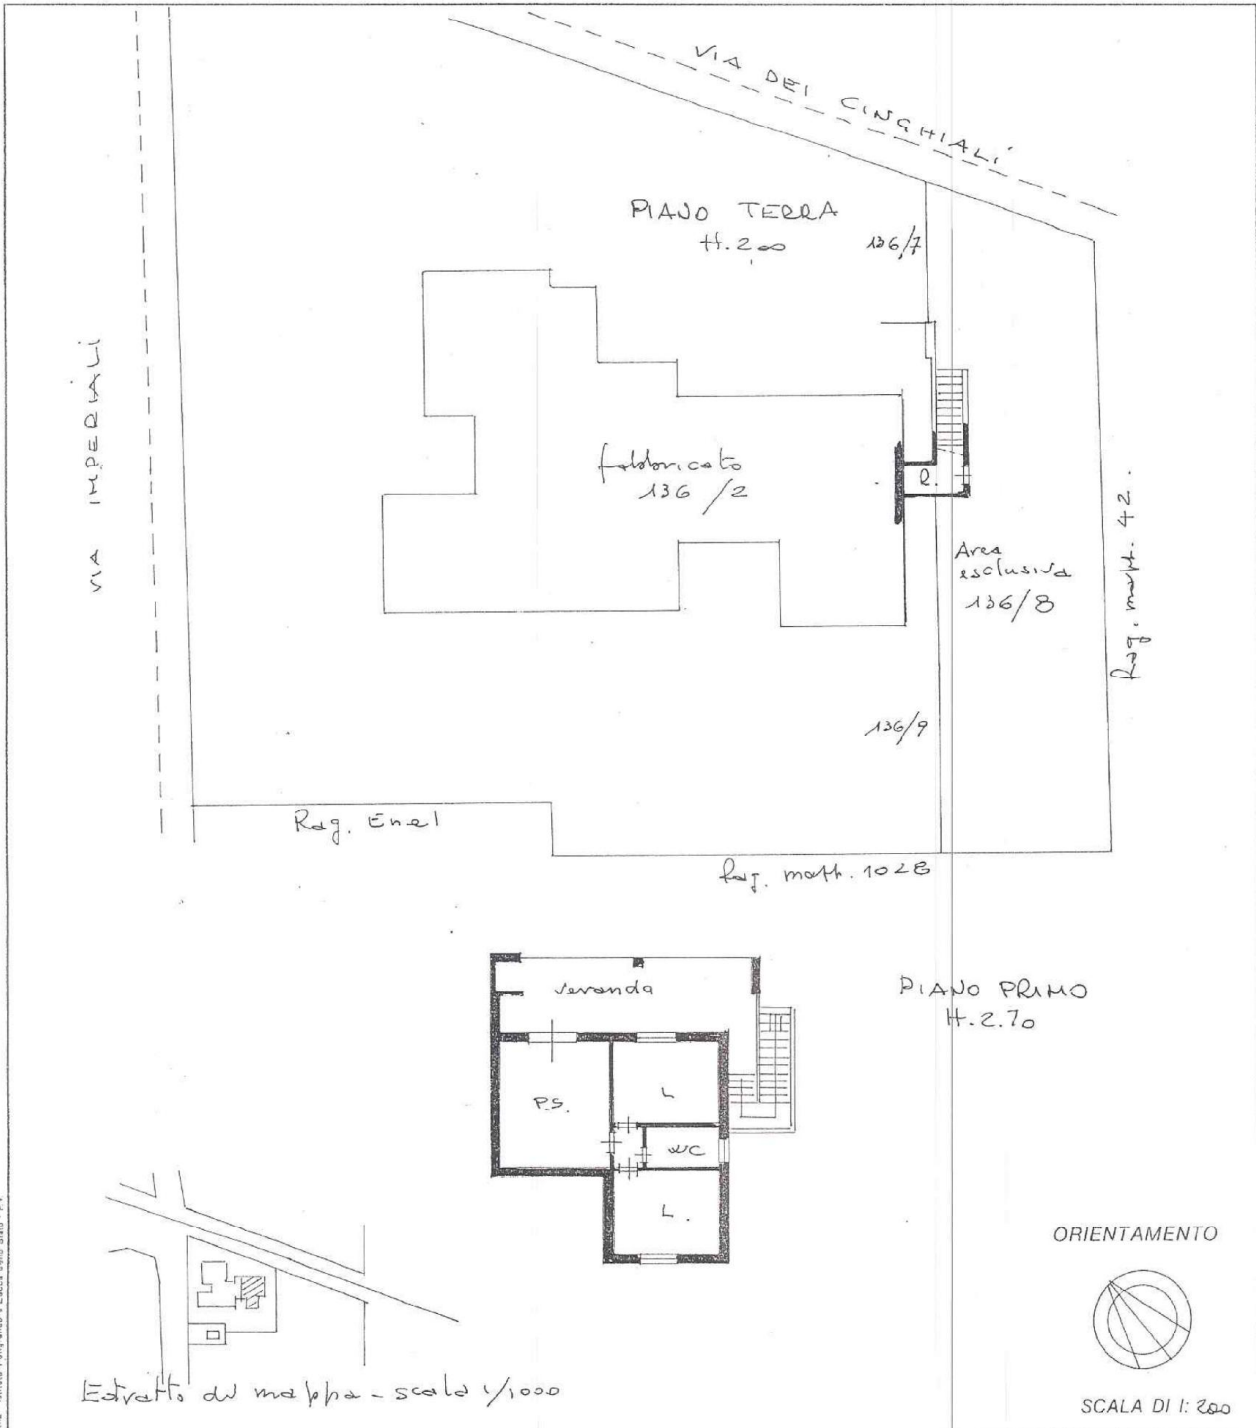

Roma - Istituto Poligrafico - Zucchi e C. - Stato - P.V.

Dichiarazione di N.C.   
 Denuncia di variazione

Identificativi catastali  
 F. 12  
 n. 136 sub. 5

Compilata dal .....  
 (Titolo, cognome e nome)  
GEORGIO ENDRICO CINTI

Iscritto all'albo de CISOM  
 della provincia di FE n. 1003  
 data 03/7/96 Firma [Signature]

RISERVATO ALL'UFFICIO